




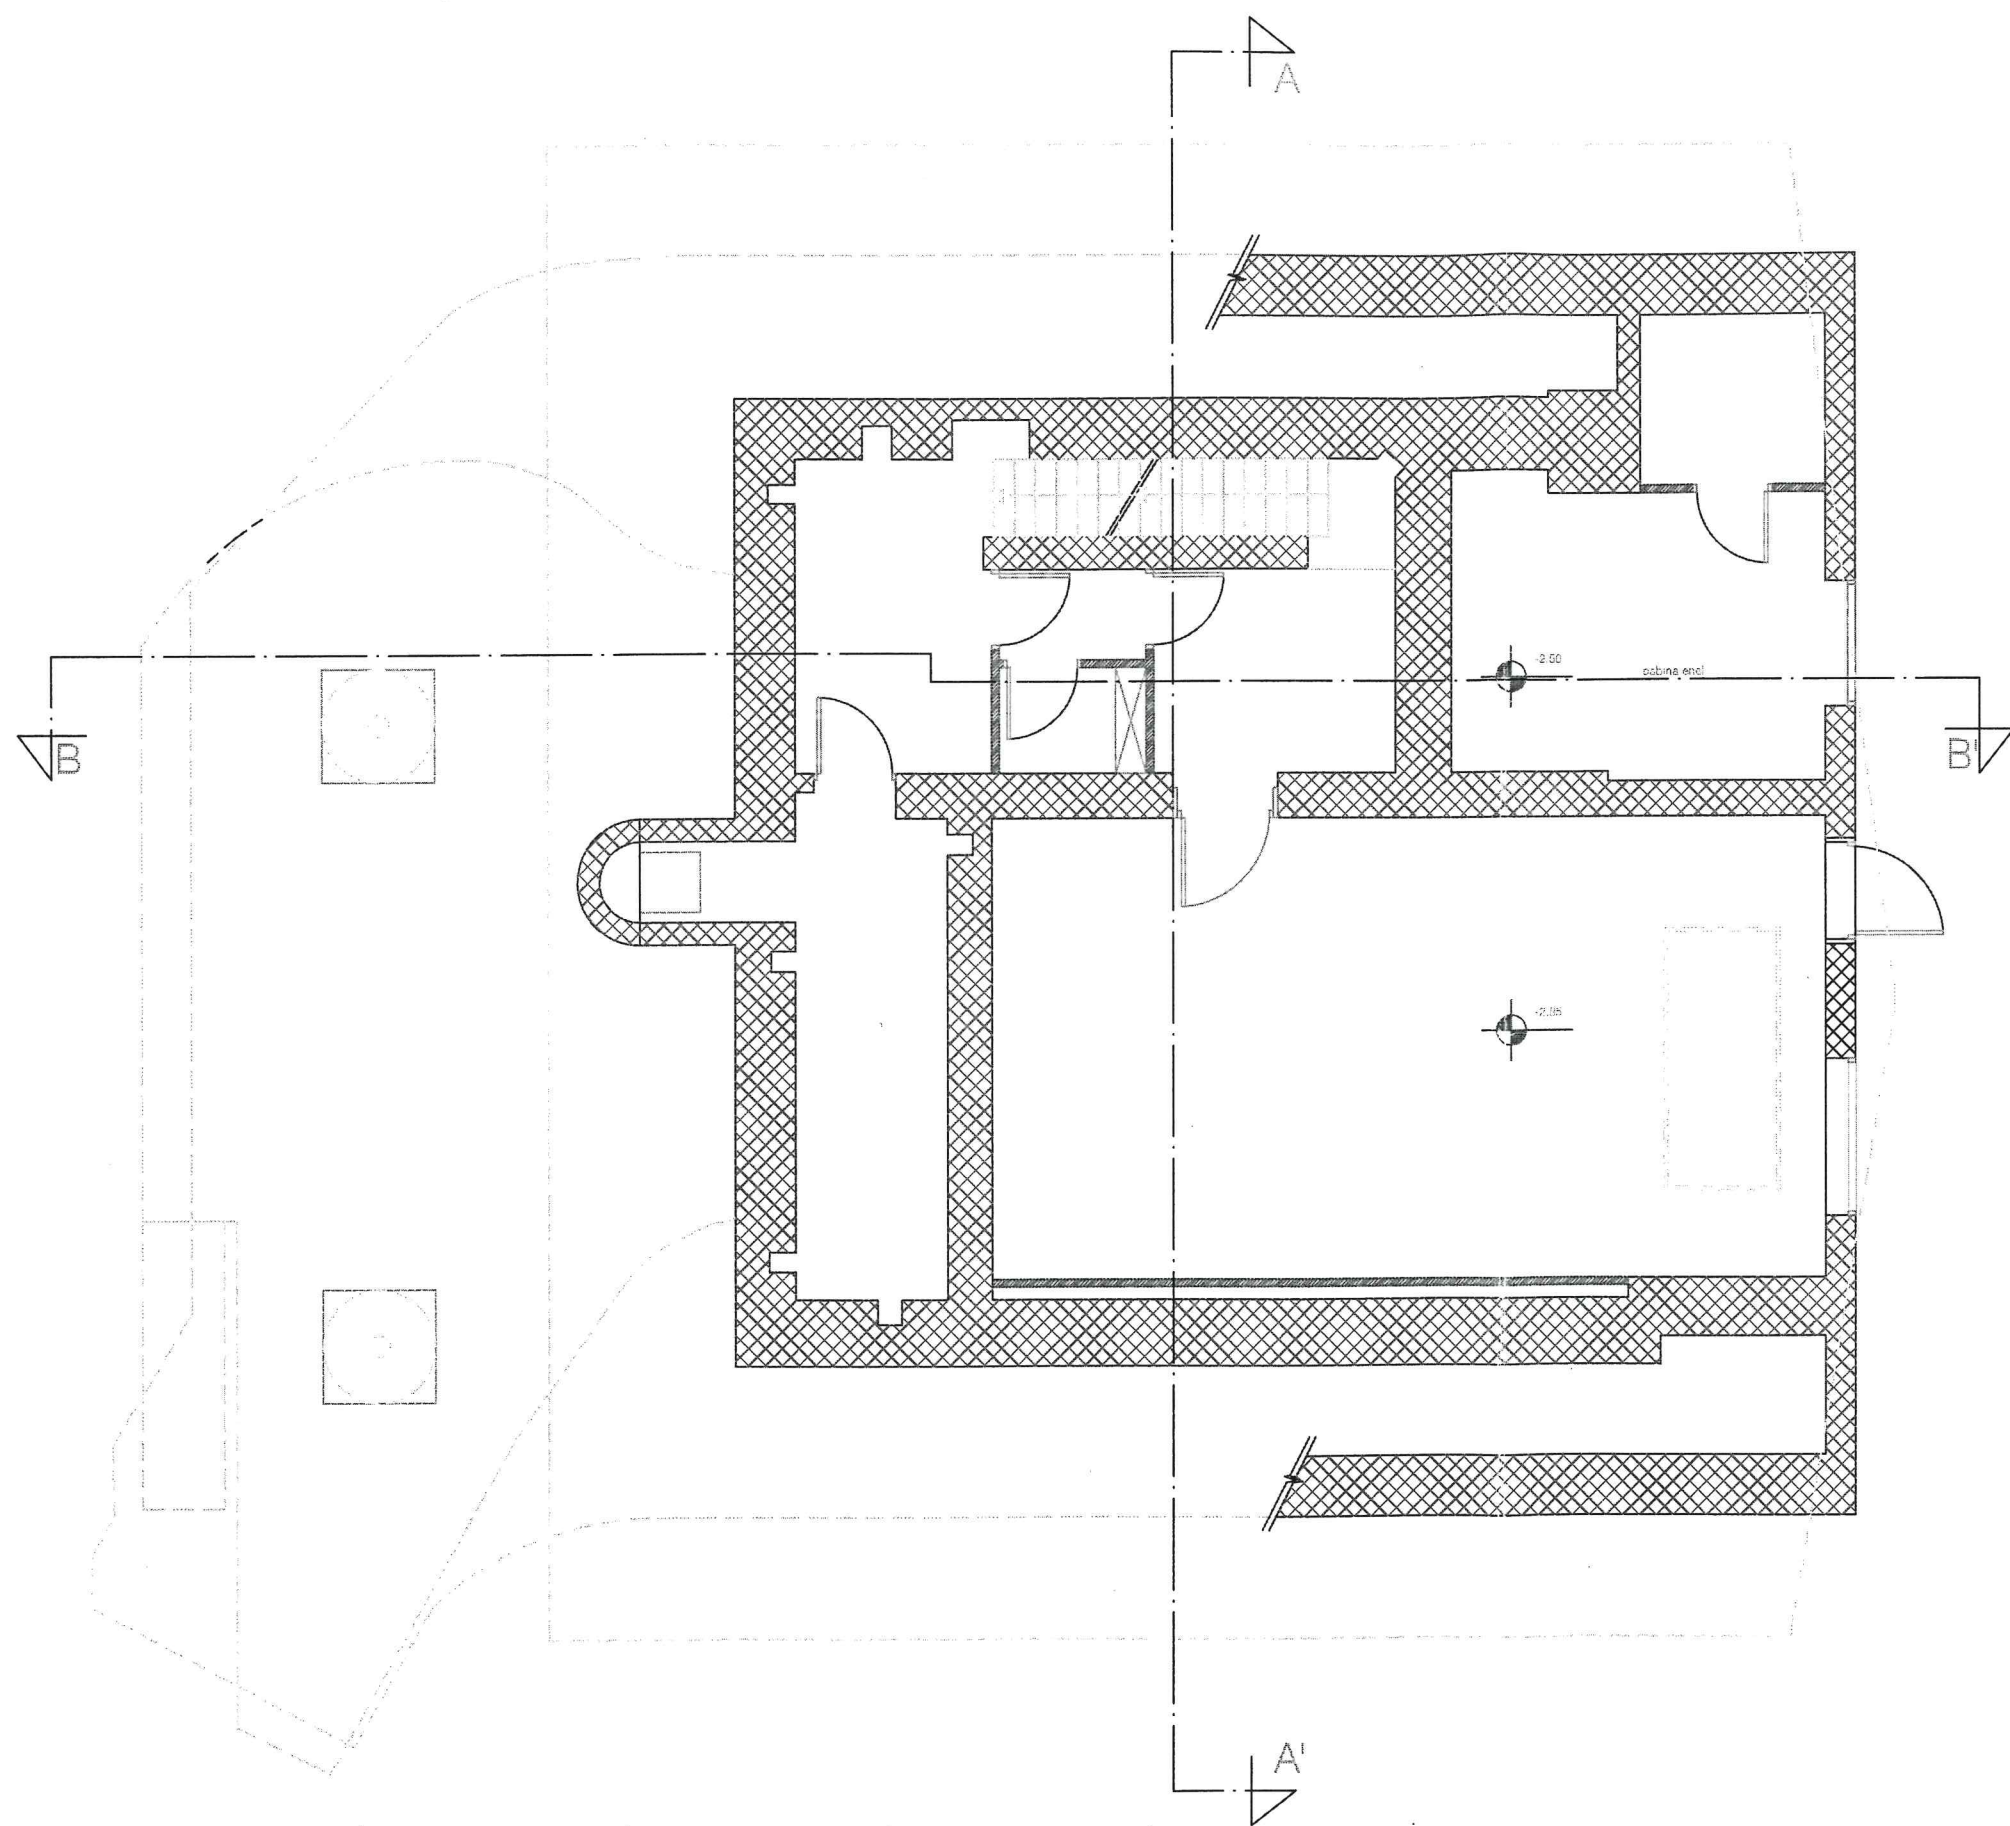

Pianta piano seminterrato, scala 1:100.

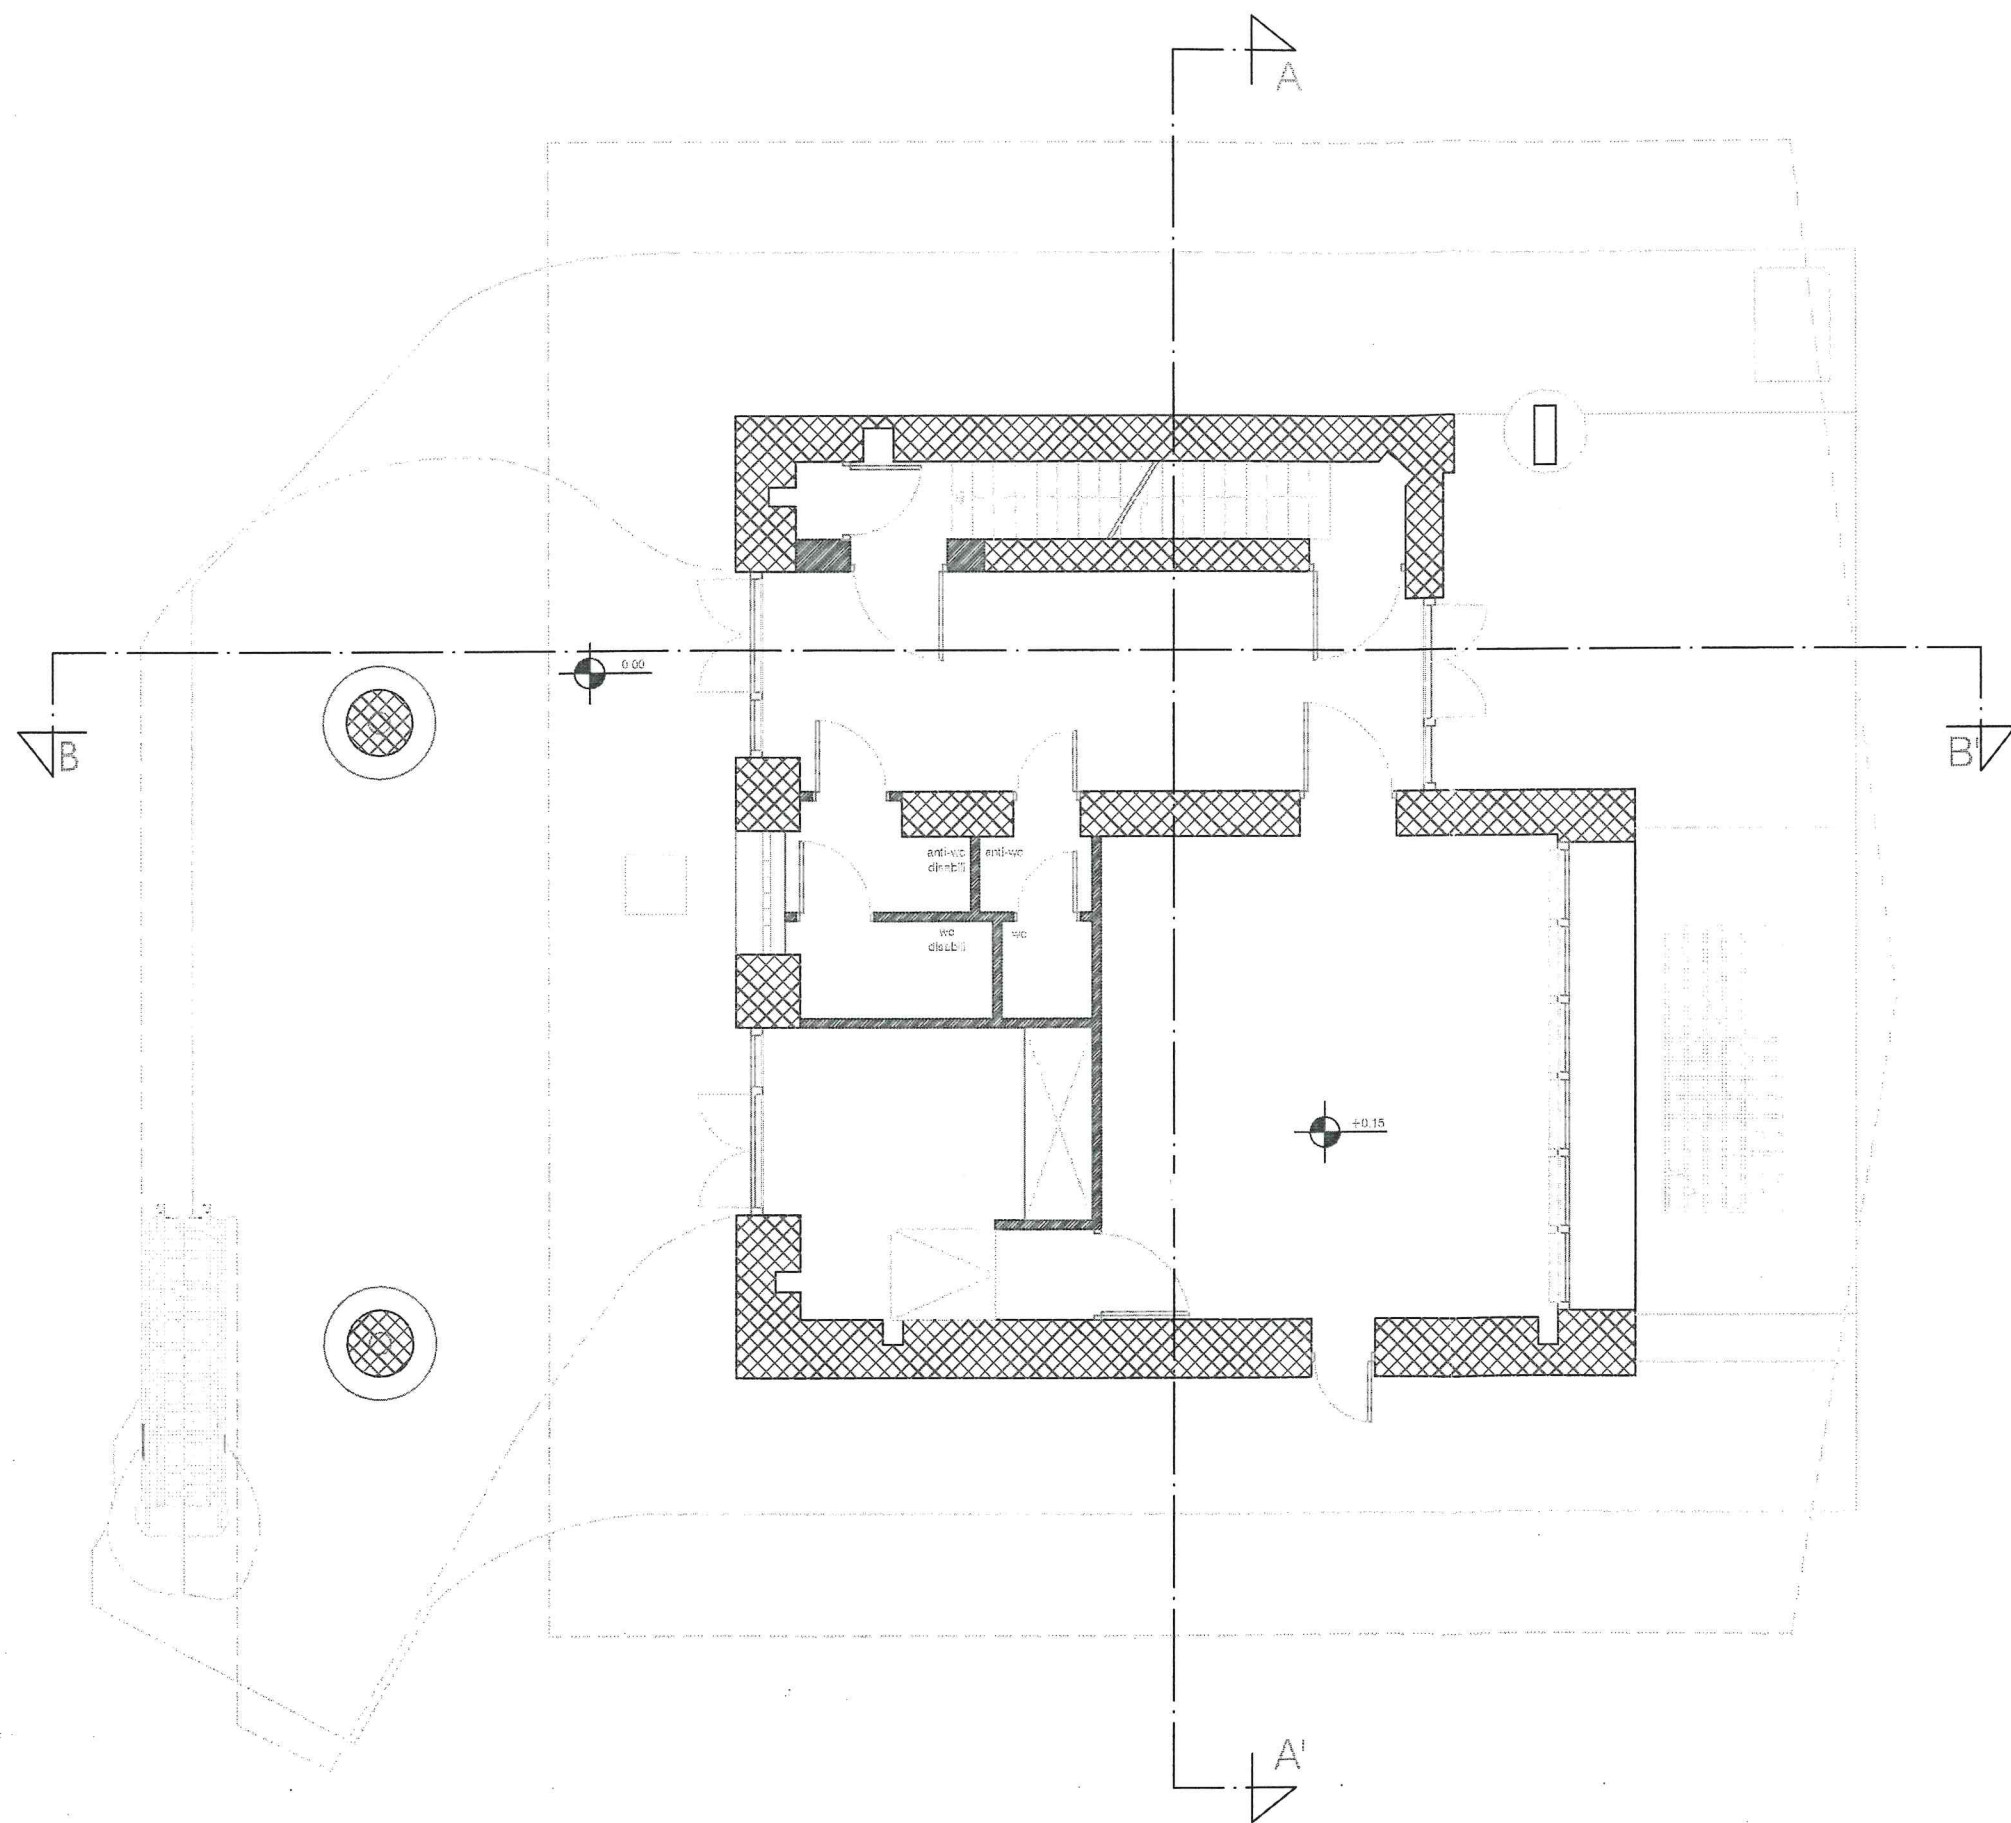


Pianta piano terreno, scala 1:100.

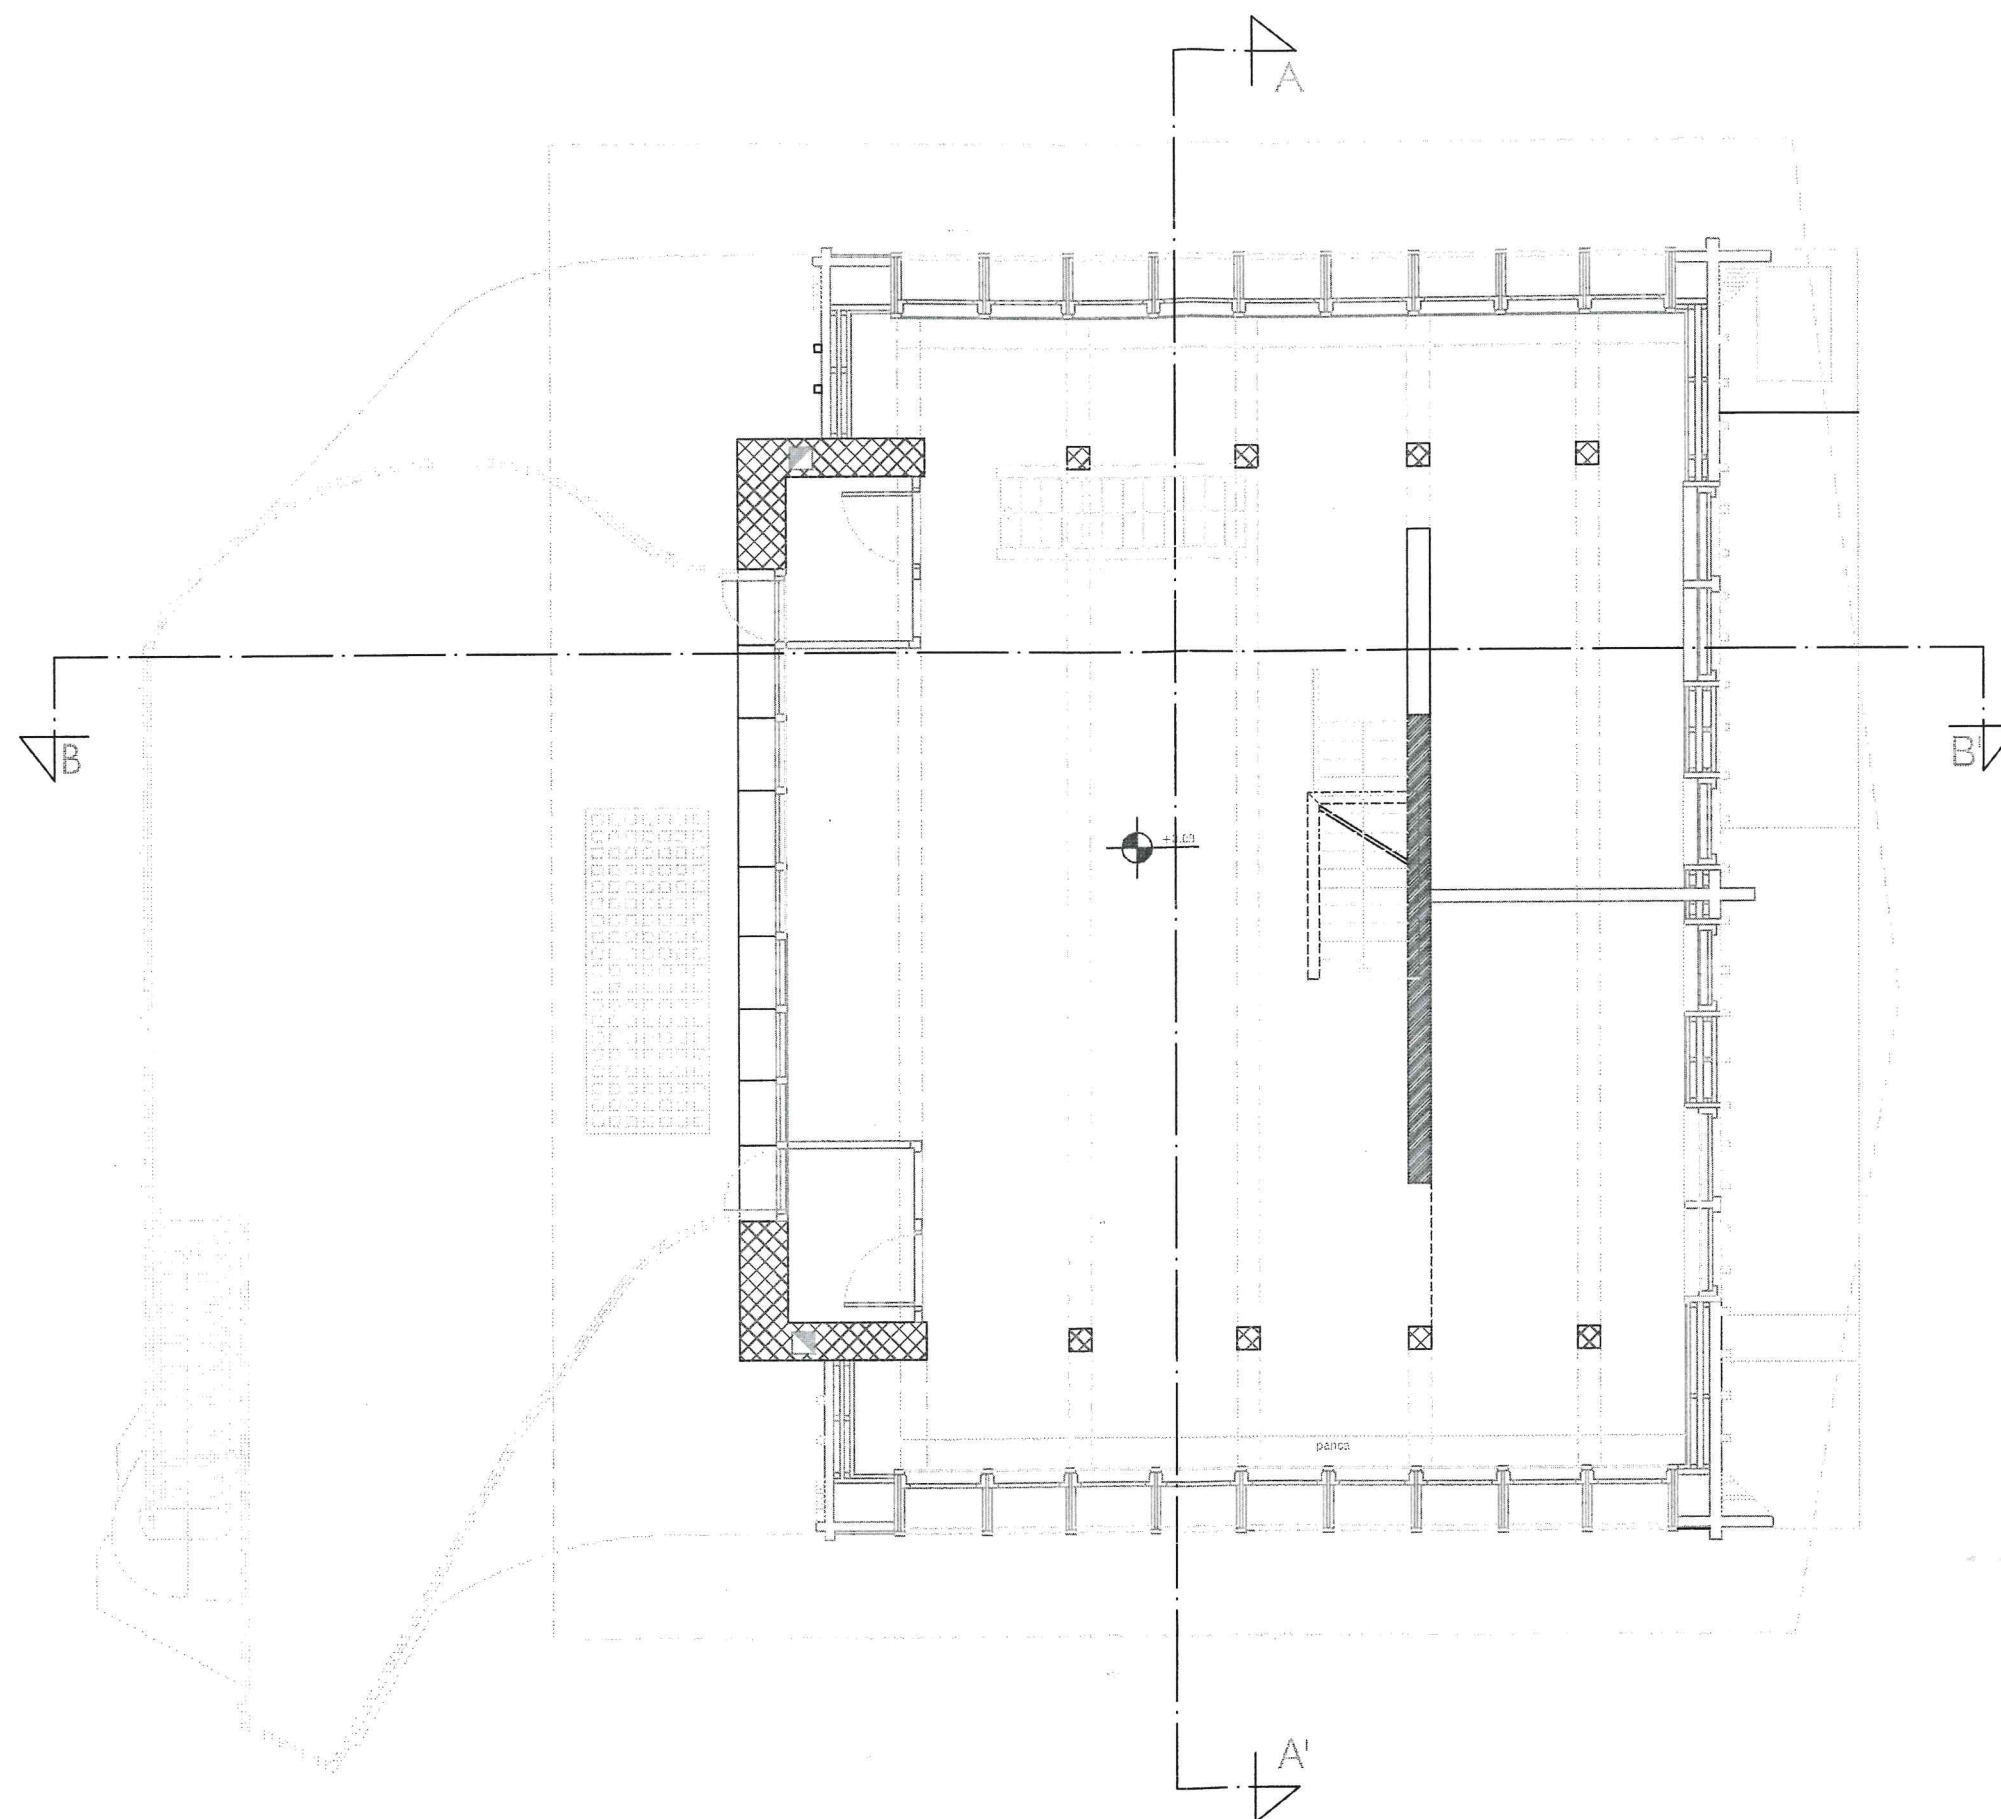

Pianta piano primo, scala 1:100.



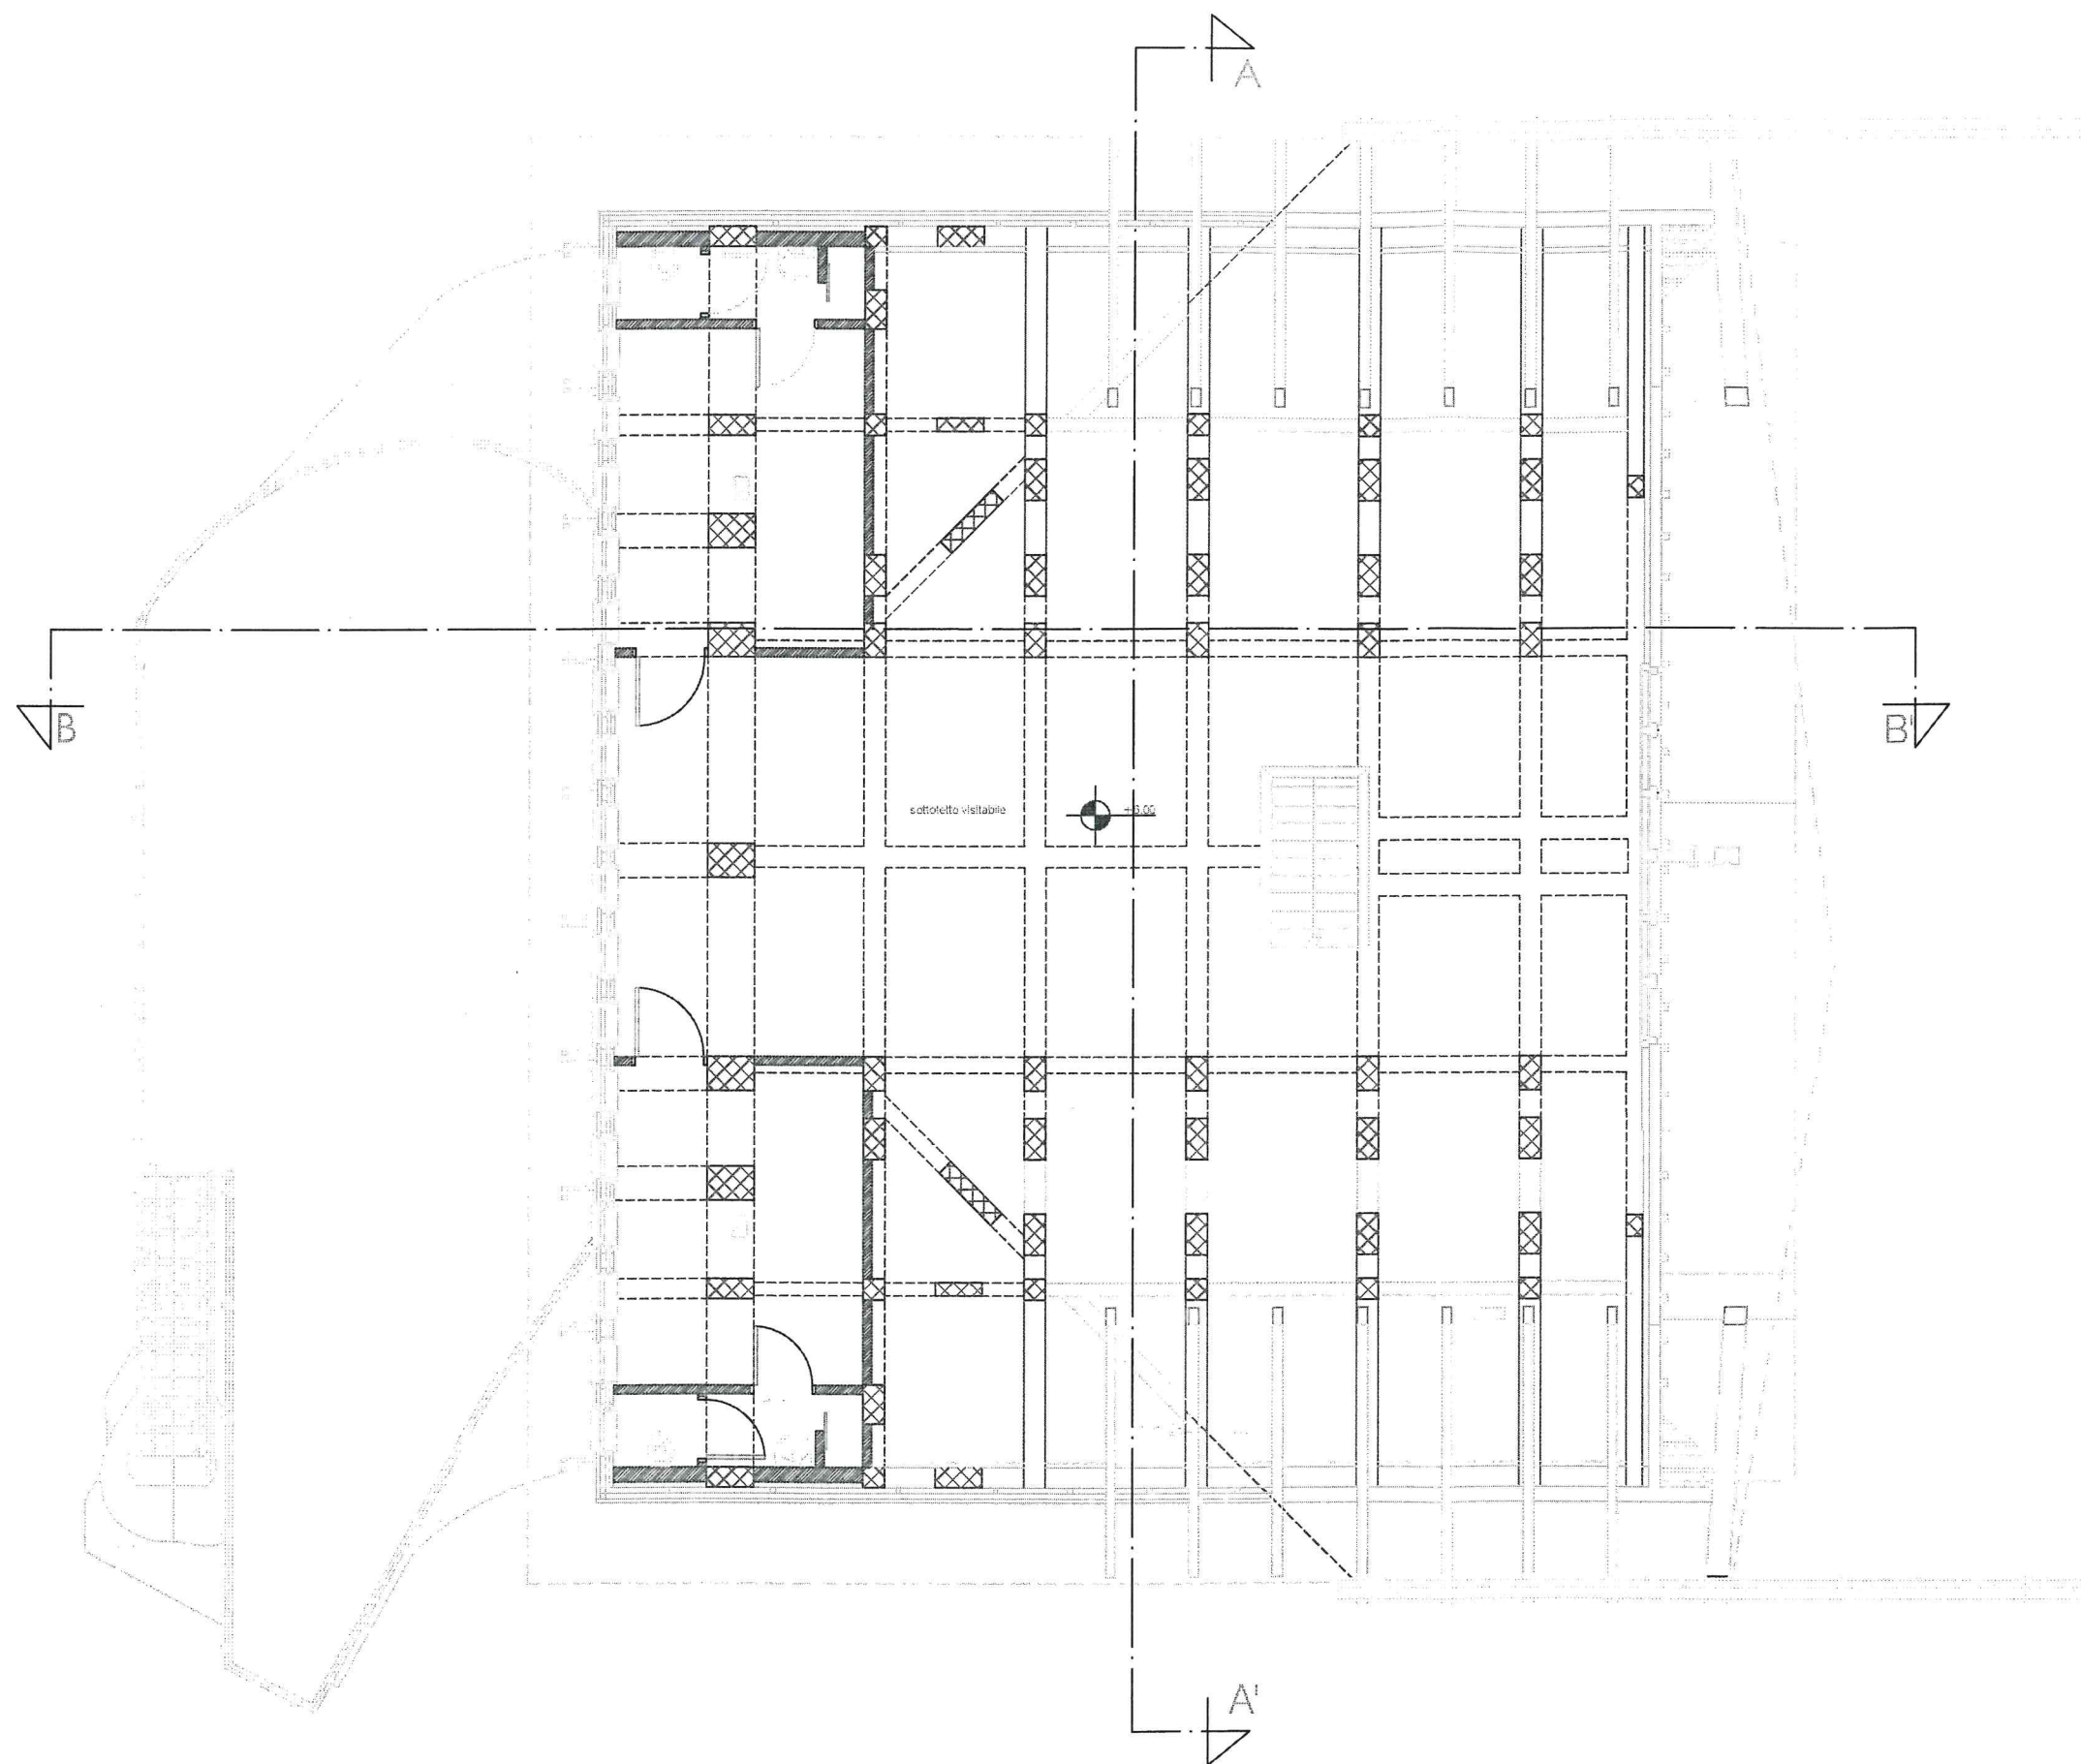

Pianta piano sottotetto, scala 1:100.