

Regione Piemonte - Provincia di Torino
Comune di Sauze d'Oulox
Regione Grand Villard

Foglio n.5 mappali n. 308, 310, 311, 937, 1508, 1071, 1072

PEC "VIA MONFOL"
Area urbanistica P.R.G.C. CE19 e VPR

Proprietà:

.....

Progettista:

Maurizio Zanantoni Architetto

Via Pigafetta 39, 10139 - Torino
 tel. 3482249237
 e-mail: archzanantoni@tin.it

Firma e timbro.....

ELENCO MAPPALI IN PEC (area CE 19 - VPR - P35)
PROPRIETA' E SUPERFICI

TAV.


8

Planimetria catastale con evidenziazione proprietà

SCALE

1:1000


Data: febbraio 2017

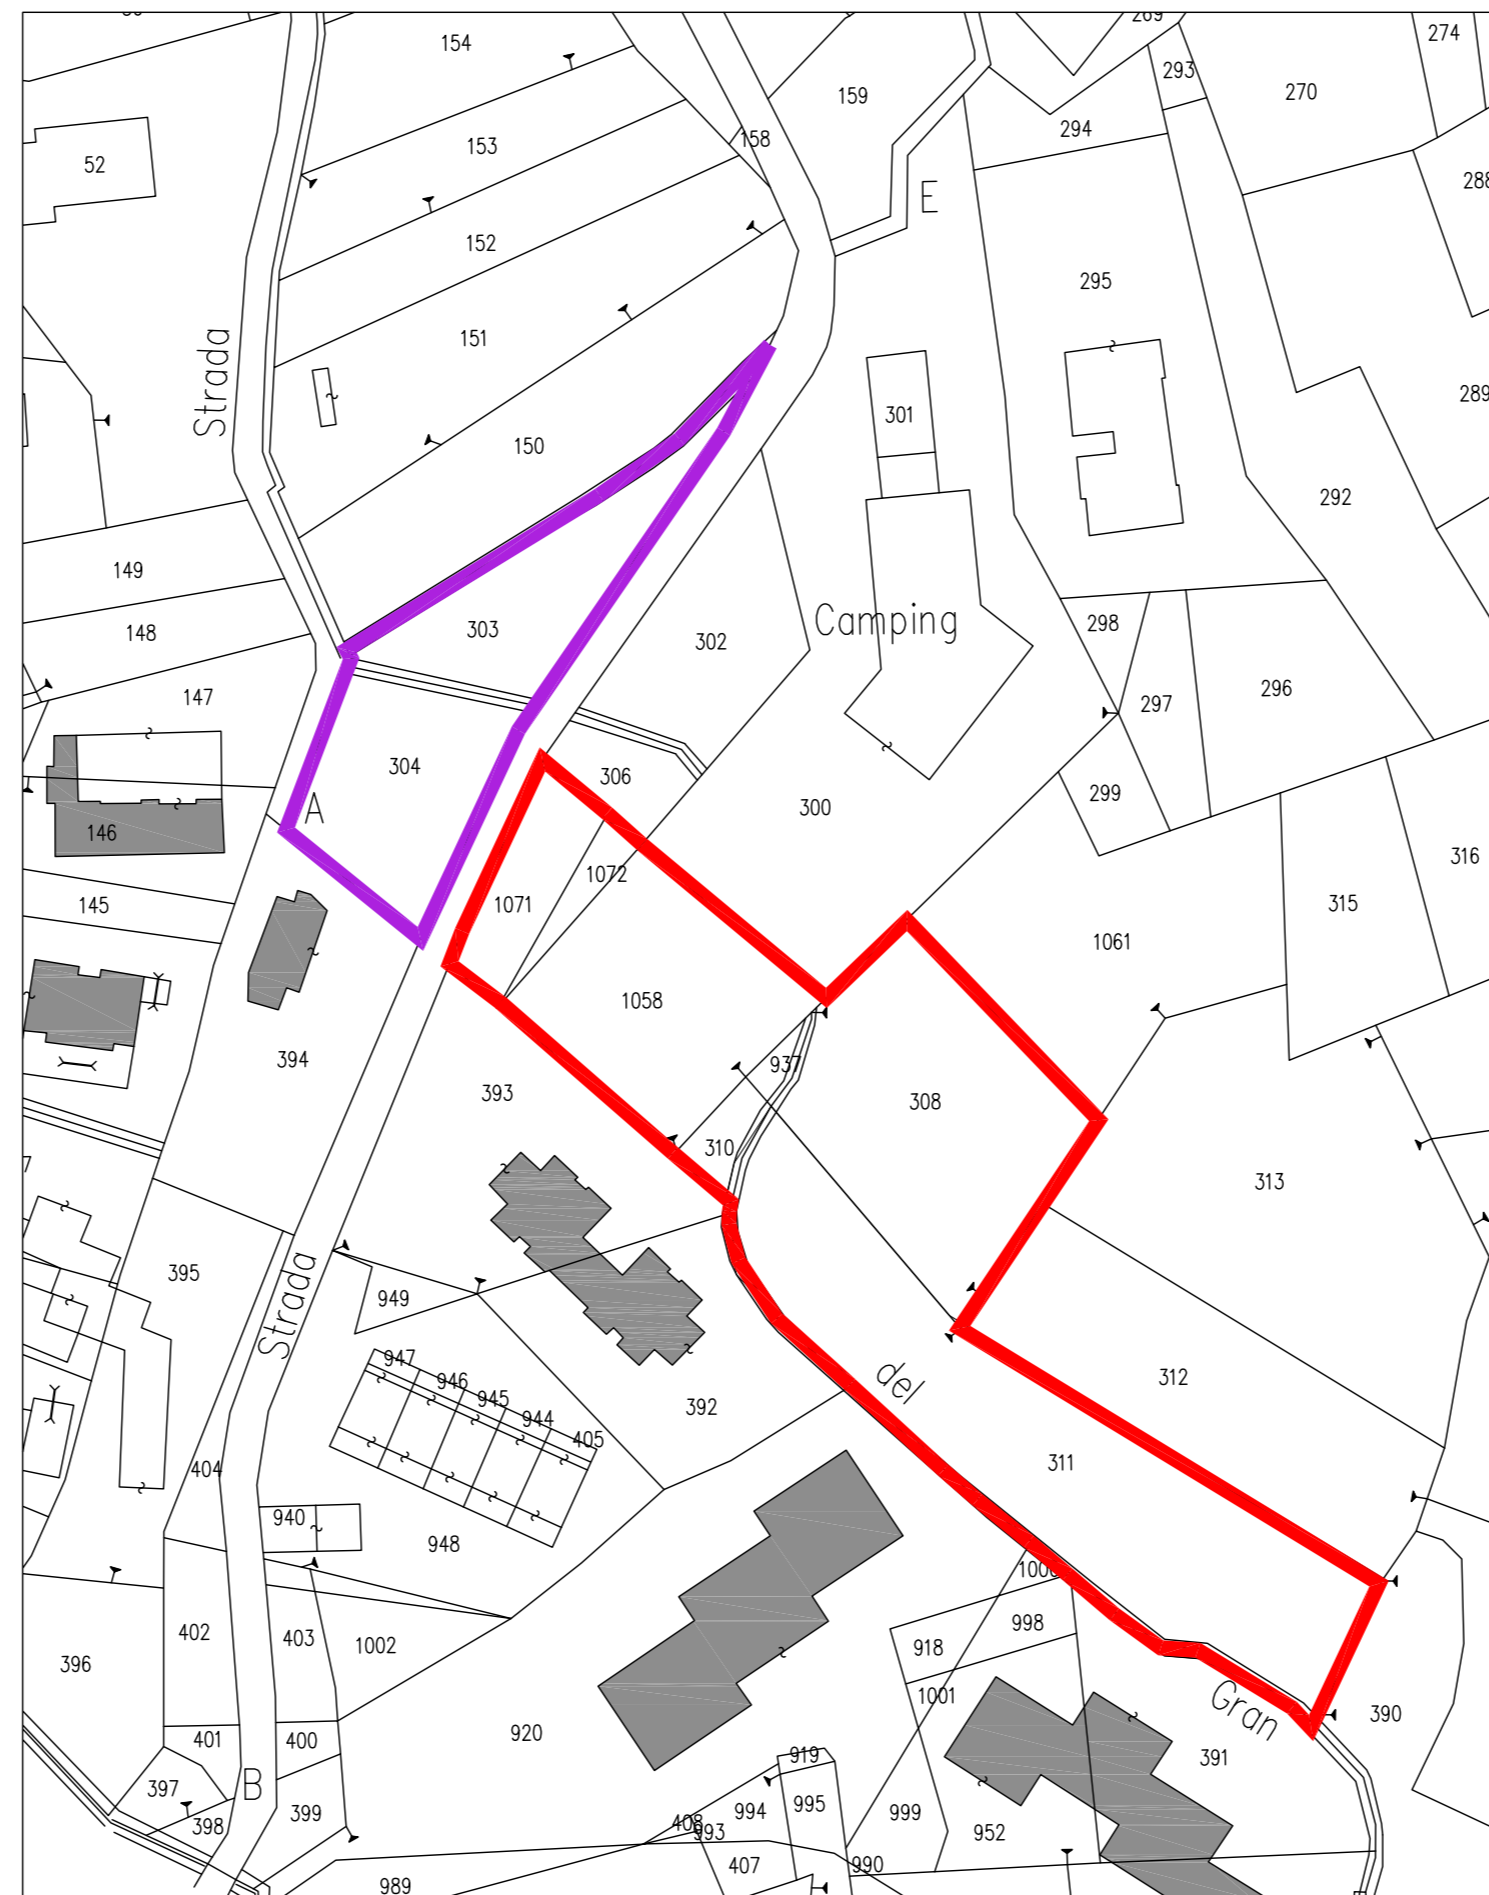

PLANIMETRIA CATASTALE CON INDICAZIONE DELLE PROPRIETA'
scala 1:1000

foglio	mappale	PROPRIETA' visura catastale	sup. mappale (mq)	NOTE	mq PEC	%	SCmq (superficie coperta)
5	308	Arnoul Valter - 20,83% Corradin Carlo - 33,34% F.G. s.r.l. - 25,00% Gasparetto Lino - 20,83%	1201	Intera superficie in area di PEC	1201	27,01%	122,50
5	310	Arnoul Valter - 20,83% Corradin Carlo - 33,34% F.G. s.r.l. - 25,00% Gasparetto Lino - 20,83%	88	Intera superficie in area di PEC	88	1,98%	33,00
5	311	Arnoul Valter - 20,83% Corradin Carlo - 33,34% F.G. s.r.l. - 25,00% Gasparetto Lino - 20,83%	1902	Intera superficie in area di PEC	1902	42,78%	125,50
5	937	Arnoul Valter - 20,83% Corradin Carlo - 33,34% F.G. s.r.l. - 25,00% Gasparetto Lino - 20,83%	30	Intera superficie in area di PEC	30	0,68%	15,50
5	1058	Arnoul Valter - 20,83% Corradin Carlo - 33,34% F.G. s.r.l. - 25,00% Gasparetto Lino - 20,83%	870	Intera superficie in area di PEC	870	19,57%	148,00
5	1072	Arnoul Valter - 20,83% Corradin Carlo - 33,34% F.G. s.r.l. - 25,00% Gasparetto Lino - 20,83%	81	Intera superficie in area di PEC	81	1,82%	11,50
5	1071	*	274		274	6,16%	
SUPERFICIE TERRITORIALE					4446	100%	456,00

* area in precedenza dismessa a favore del comune di Sauze d'Oulx oggetto di opere di urbanizzazione

 **Mappali 304, 303, 1071**
Area di proprietà dismessa a favore del
Comune di Sauze d'Oulx

 **Area PEC**

