

Regione Piemonte - Provincia di Torino  
**Comune di Sauze d'Oulox**  
**Regione Grand Villard**

Foglio n.5 mappali n. 308, 310, 311, 937, 1508, 1071, 1072

**PEC "VIA MONFOL"**  
Area urbanistica P.R.G.C. CE19 e VPR

Proprietà:

.....  
.....  
.....  
.....  
.....  
.....  
.....

Progettista:

**Maurizio Zanantoni Architetto**

Via Pigafetta 39, 10139 - Torino  
tel. 3482249237  
e-mail: archzanantoni@tin.it

Firma e timbro.....

**PLANIMETRIA DI PEC SU P.R.G.C.**


TAV.

**9**

Estratto di P.R.G.C. - tav 2P azzonamento con  
sovrapposizione planimetria di PEC

SCALE

1:2000

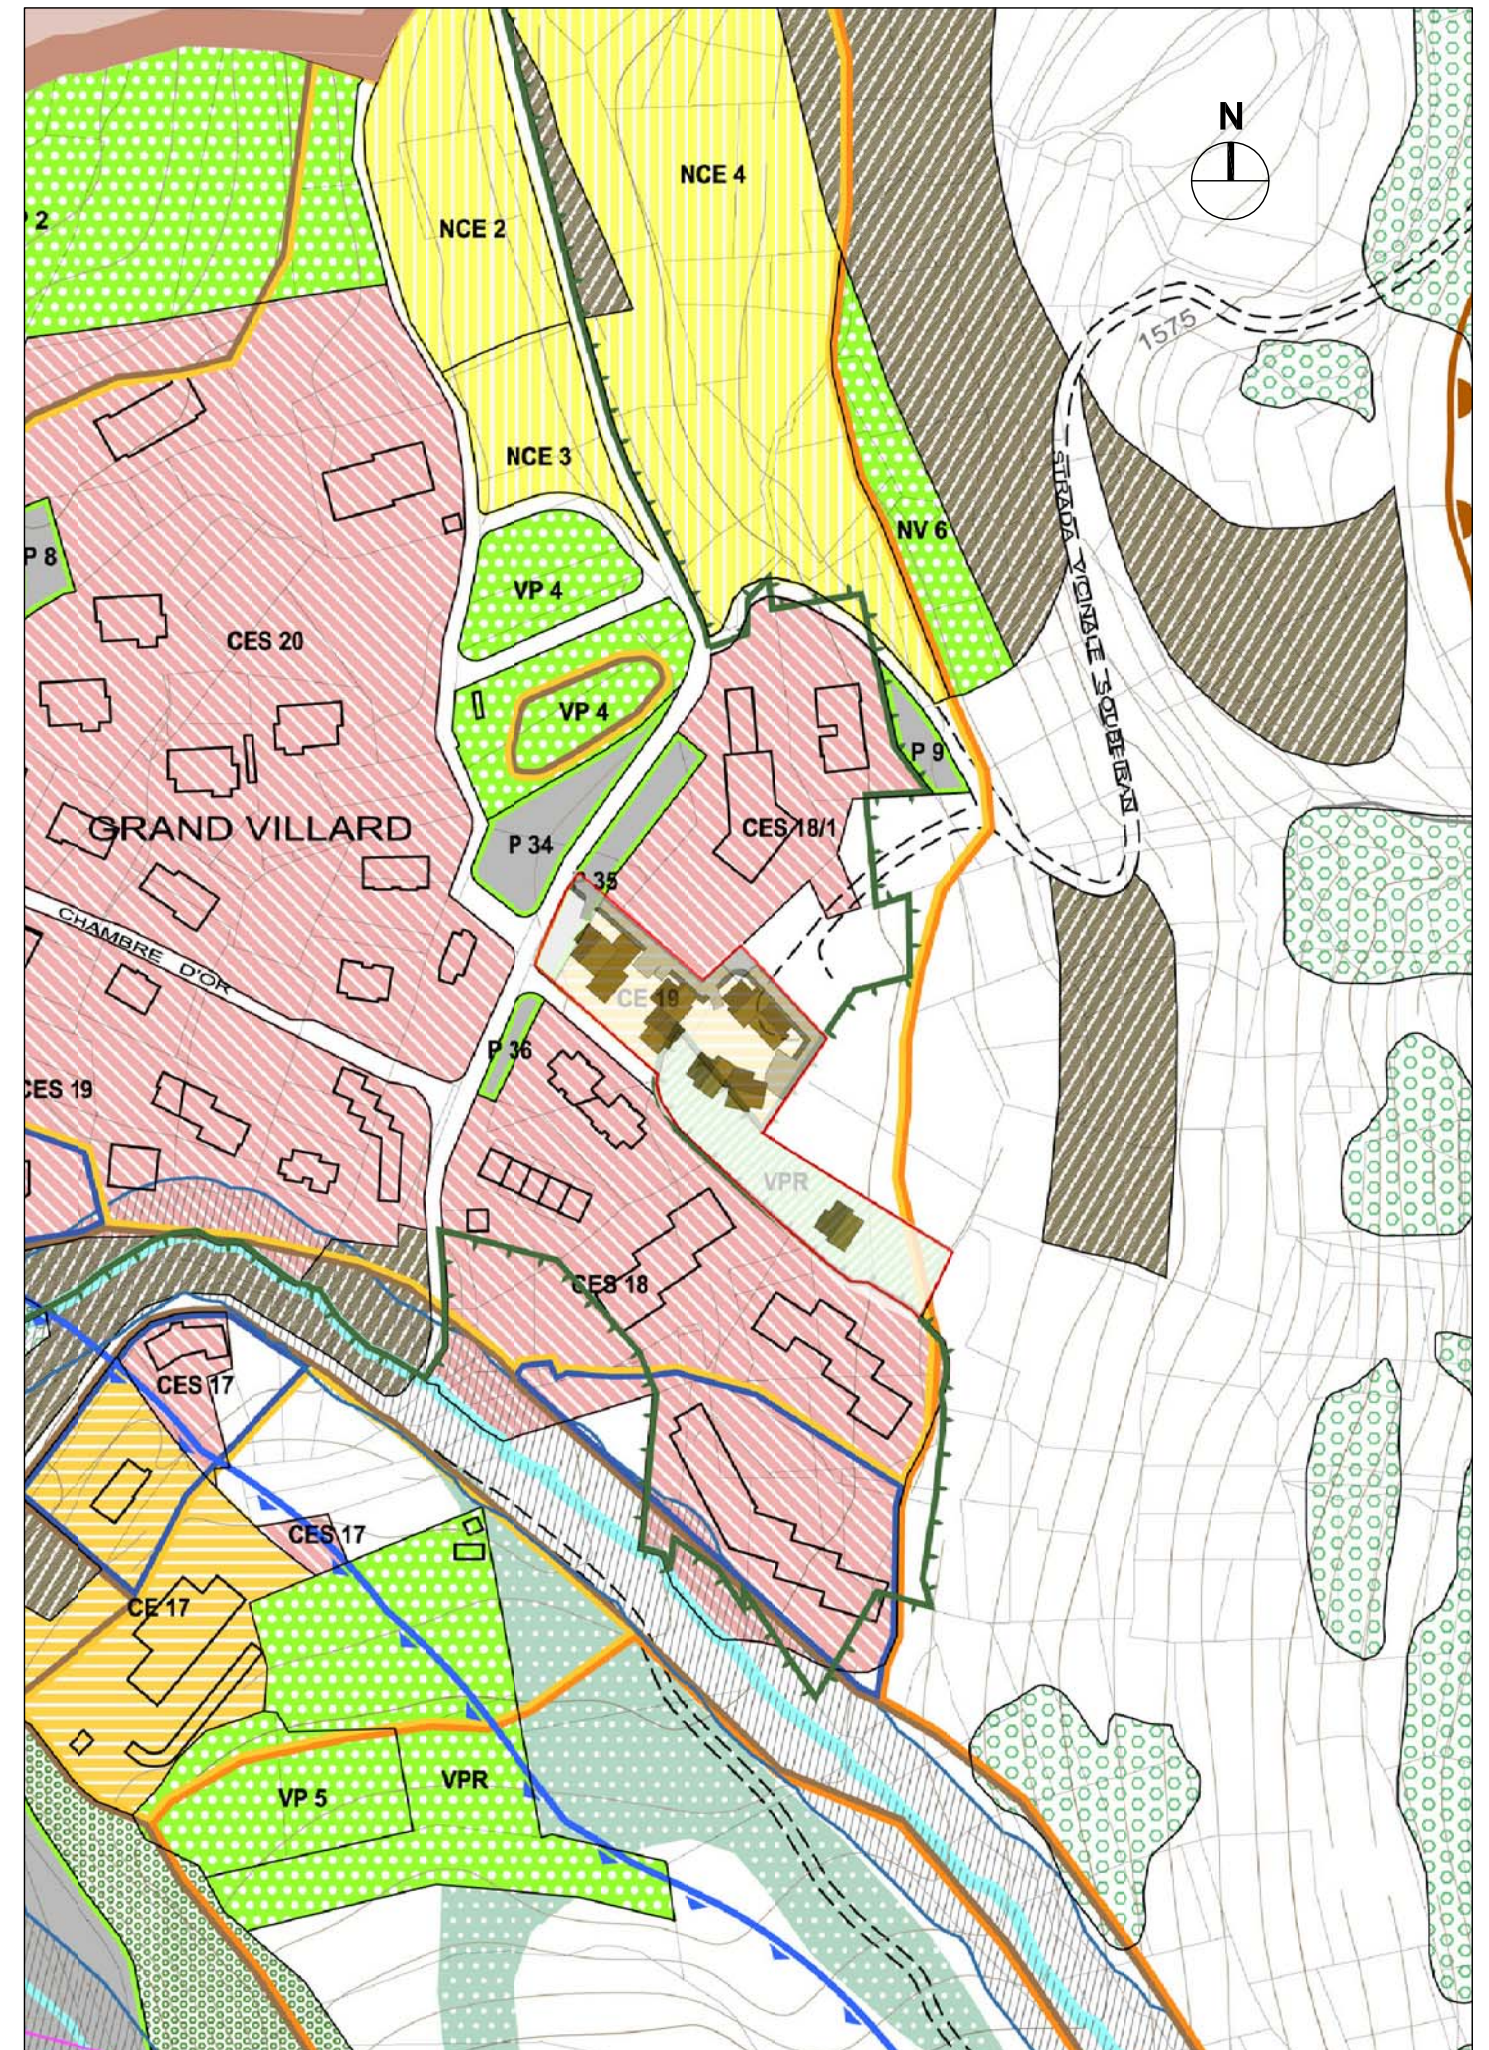

**PLANIMETRIA scala 1:2000**

 AREA DI PEC

Data: febbraio 2017