

**Comune di Sauze d'Oulox**  
**Regione Grand Villard**

Foglio n.5 mappali n. 308, 310, 311, 937, 1508, 1071, 1072

**PEC "VIA MONFOL"**

Area urbanistica P.R.G.C. CE19 e VPR

Proprietà:  
.....  
.....  
.....  
.....  
.....  
.....

Progettista:  
**Maurizio Zanantoni Architetto**  
Via Pigafetta 39, 10139 - Torino  
tel. 3482249237  
e-mail: archzanantoni@tin.it

Firma e timbro.....

**PLANIMETRIA E SEZIONI DELL'AMBITO TERRITORIALE**

TAV.


**4**

Planimetria con indicazioni sistemazioni a verde  
Sezioni territoriali


SCALE

1:500


Data: febbraio 2017

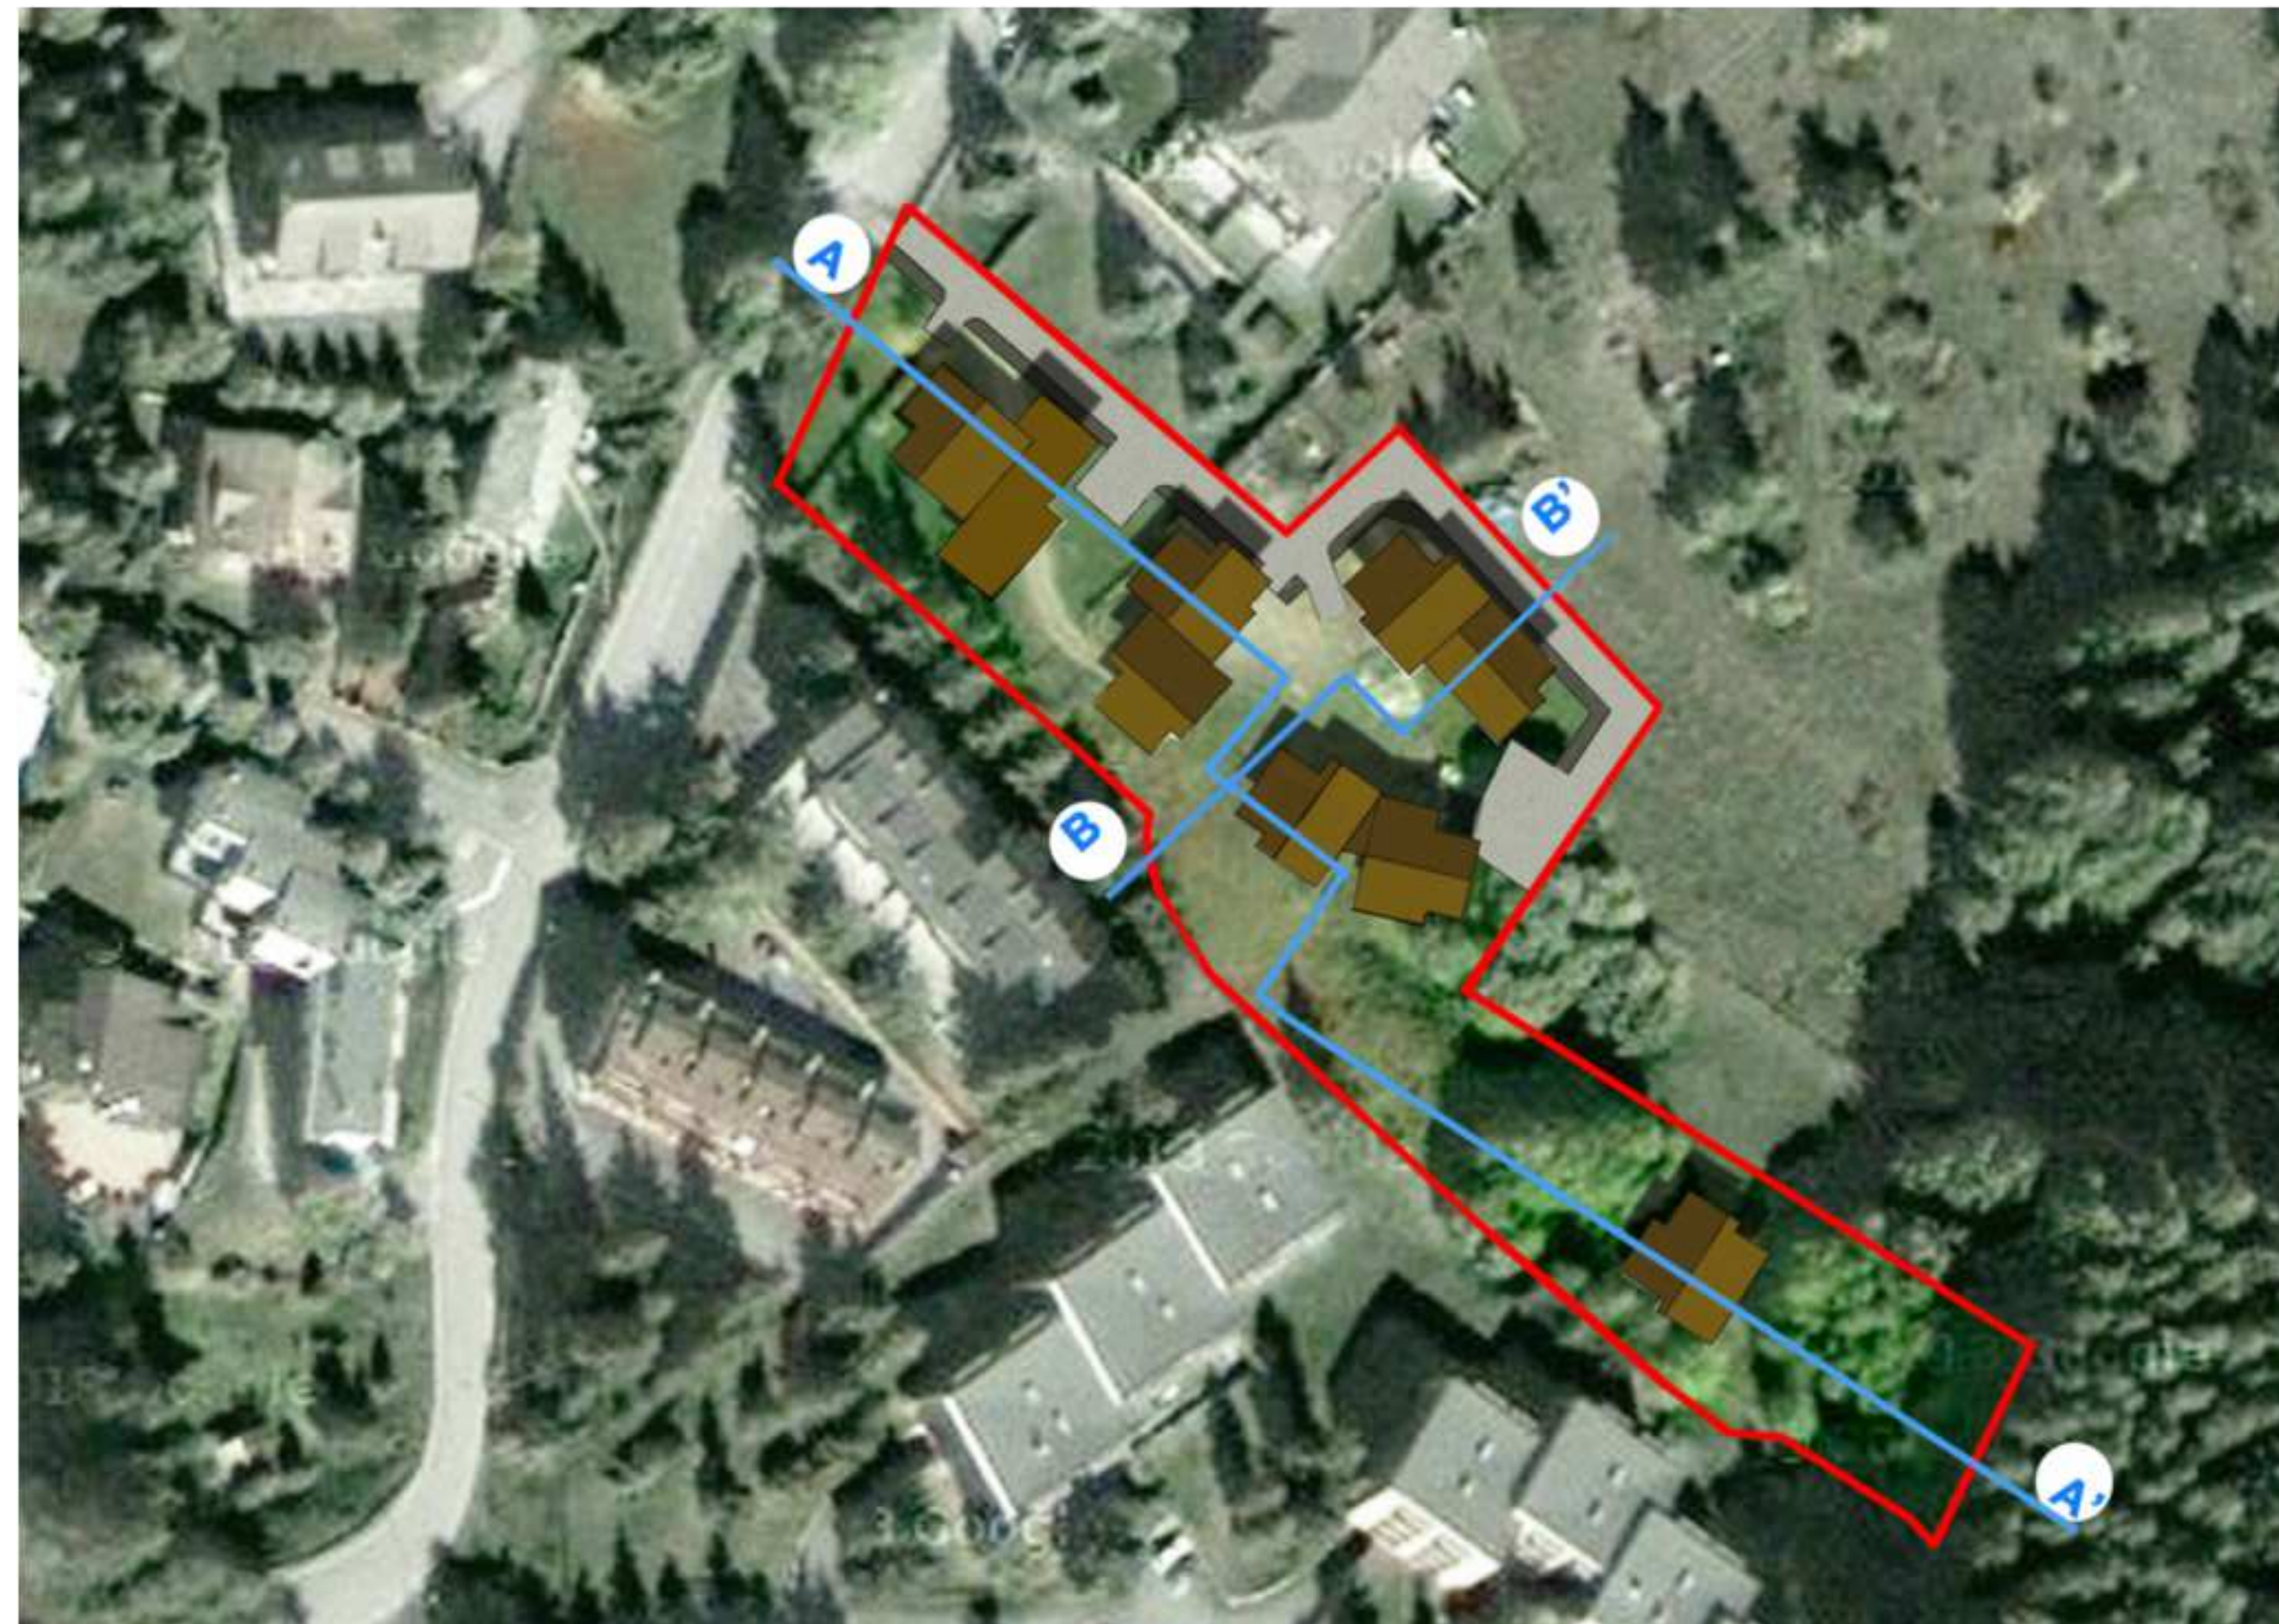

**PLANIMETRIA PIANO DI PEC CON INDIVIDUAZIONE DELLE SISTEMAZIONI AREE VERDI scala 1:500**

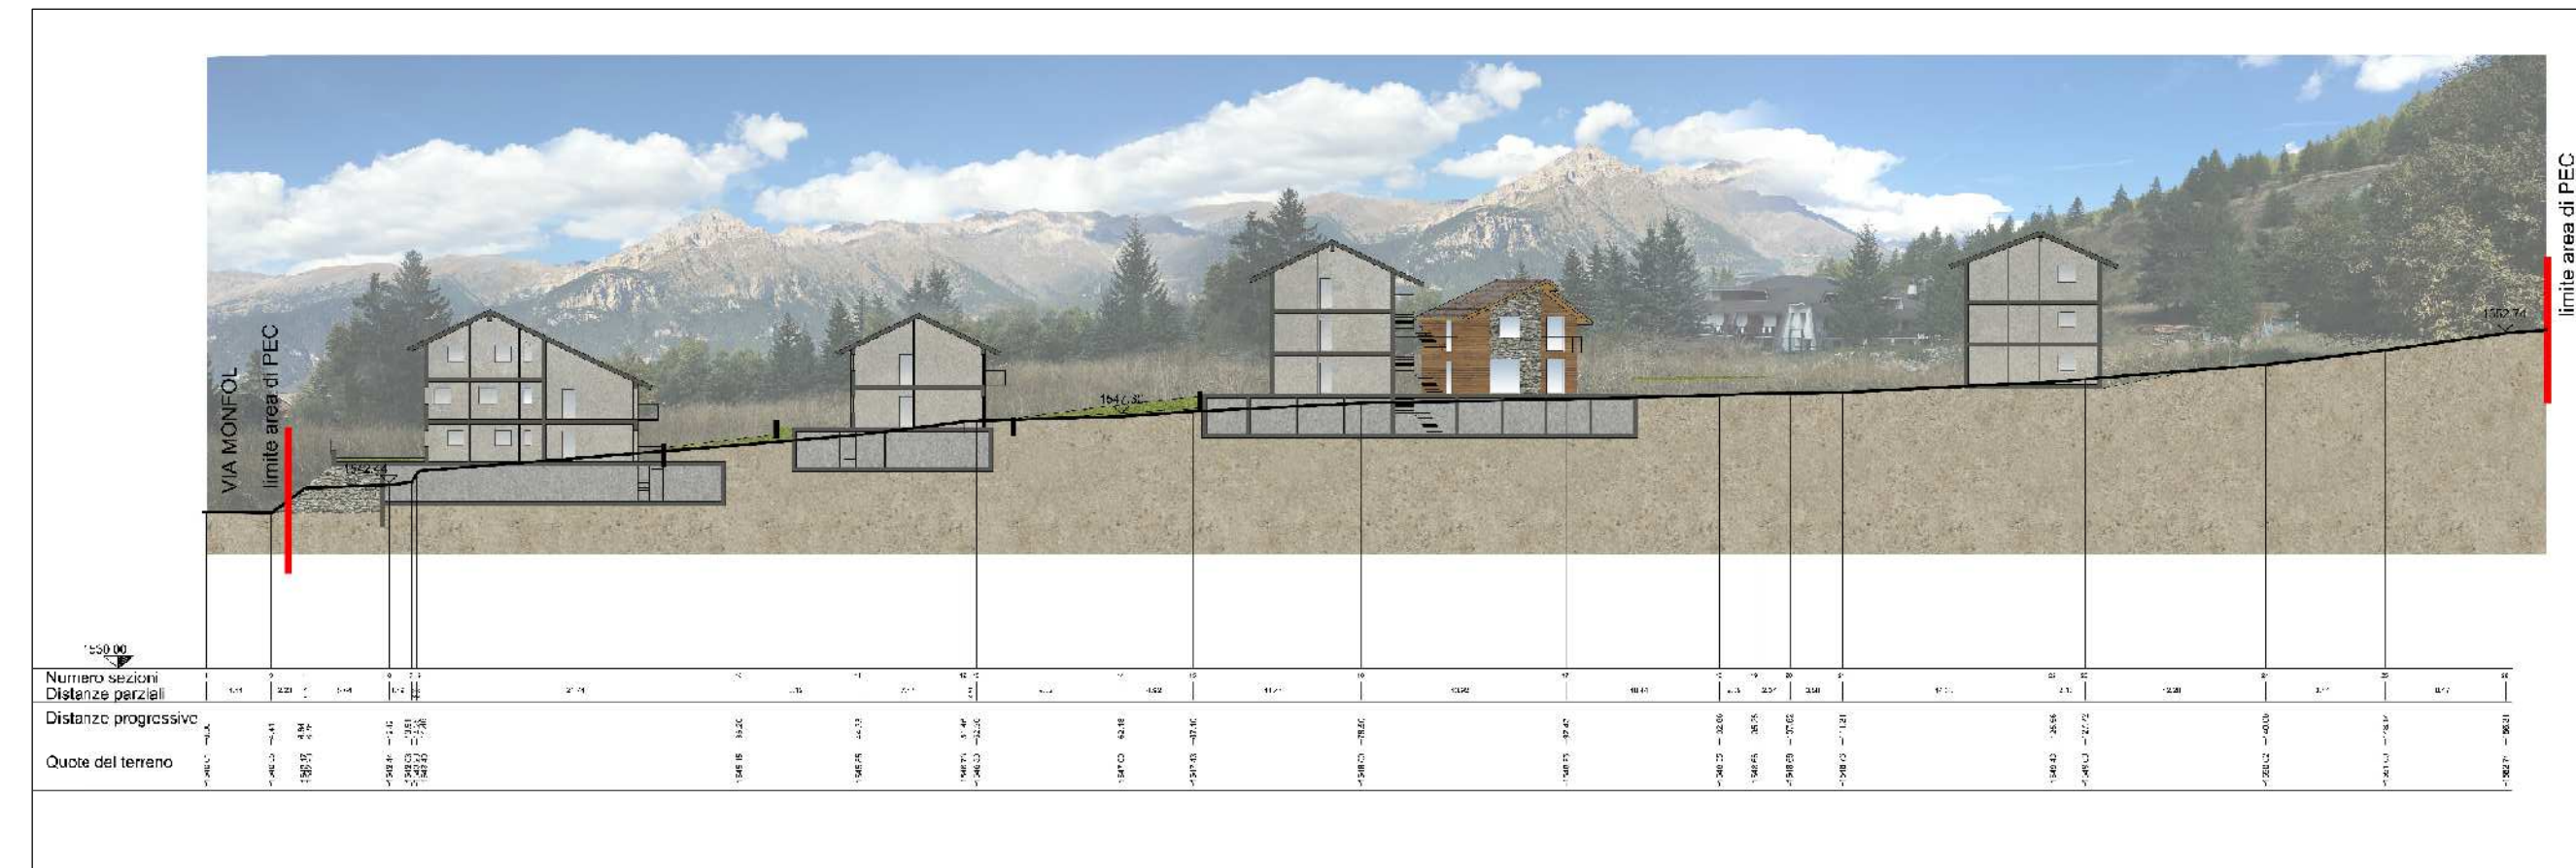

**SEZIONE A-A' scala 1:500**

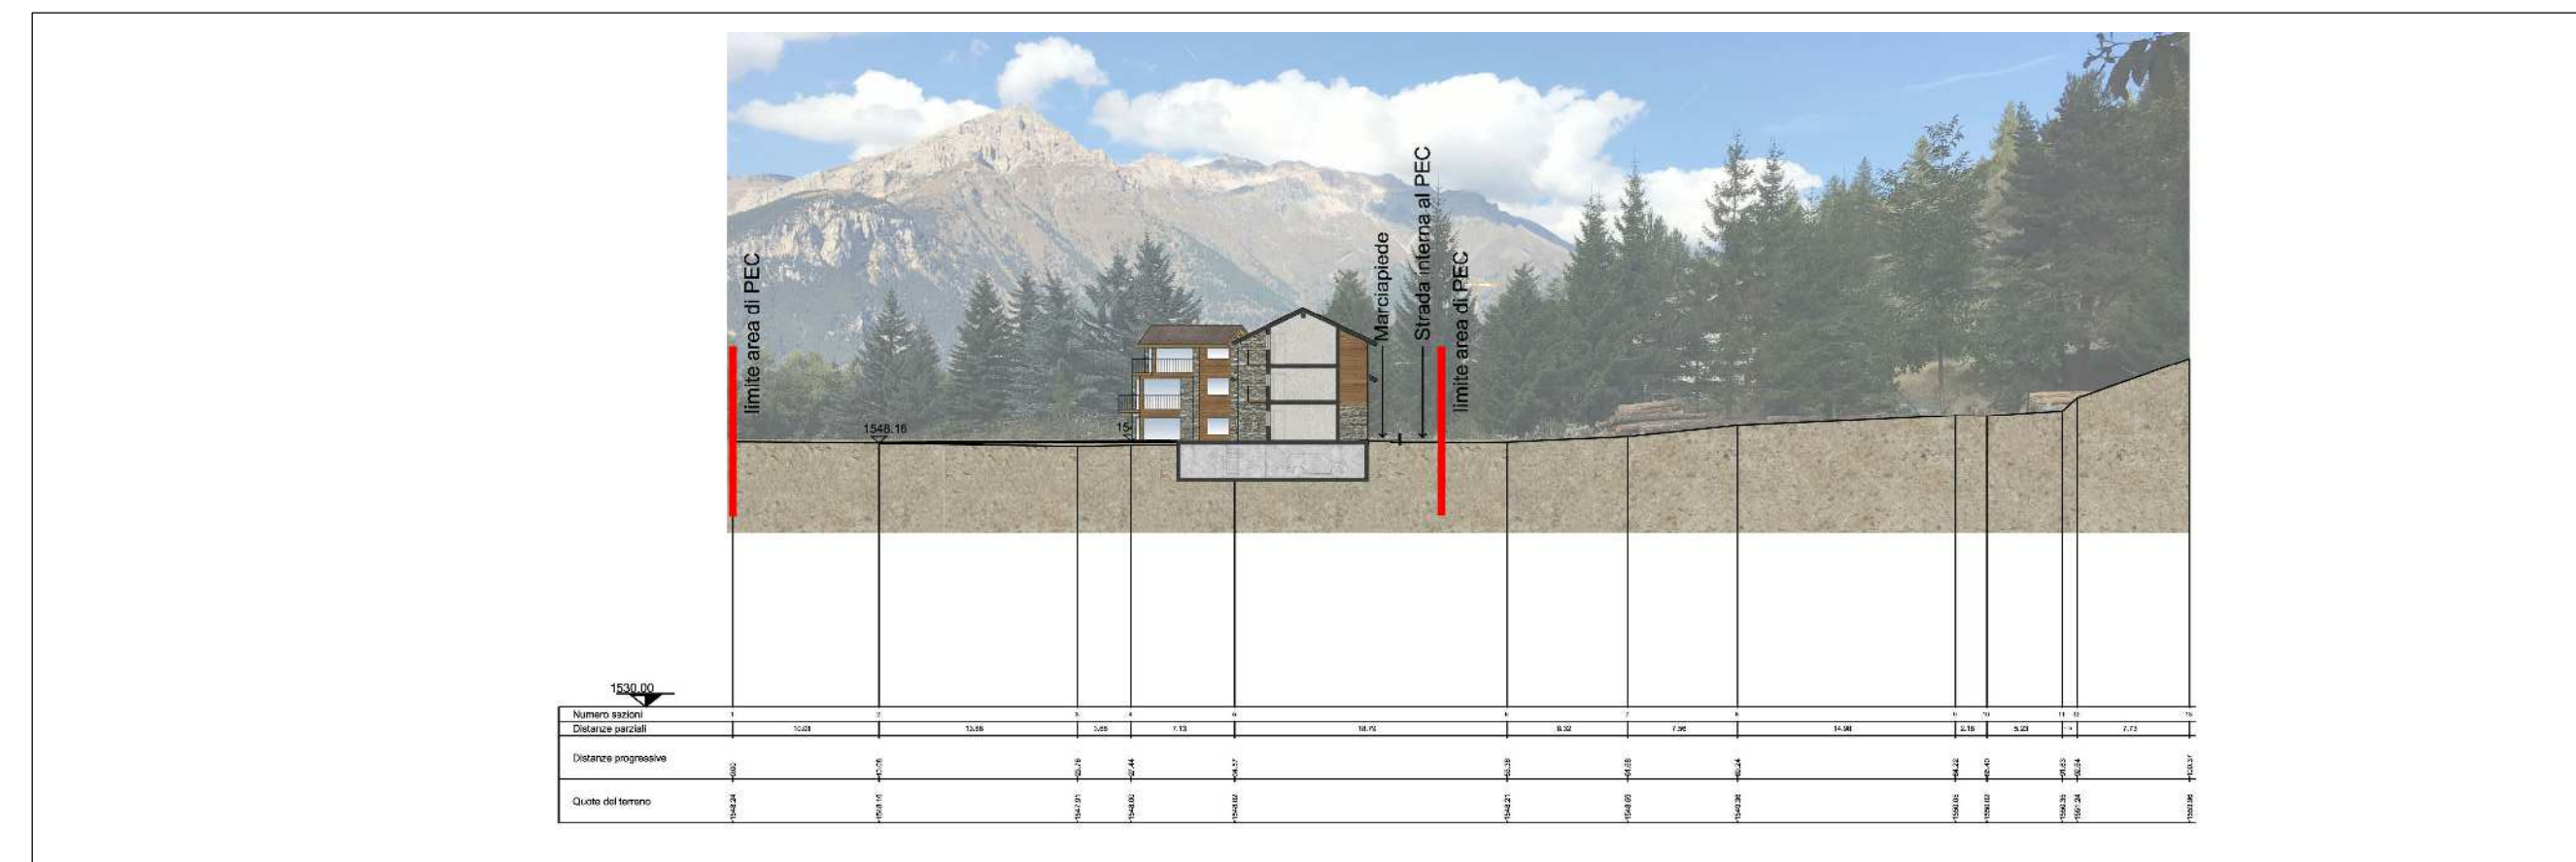

**SEZIONE B-B' scala 1:500**